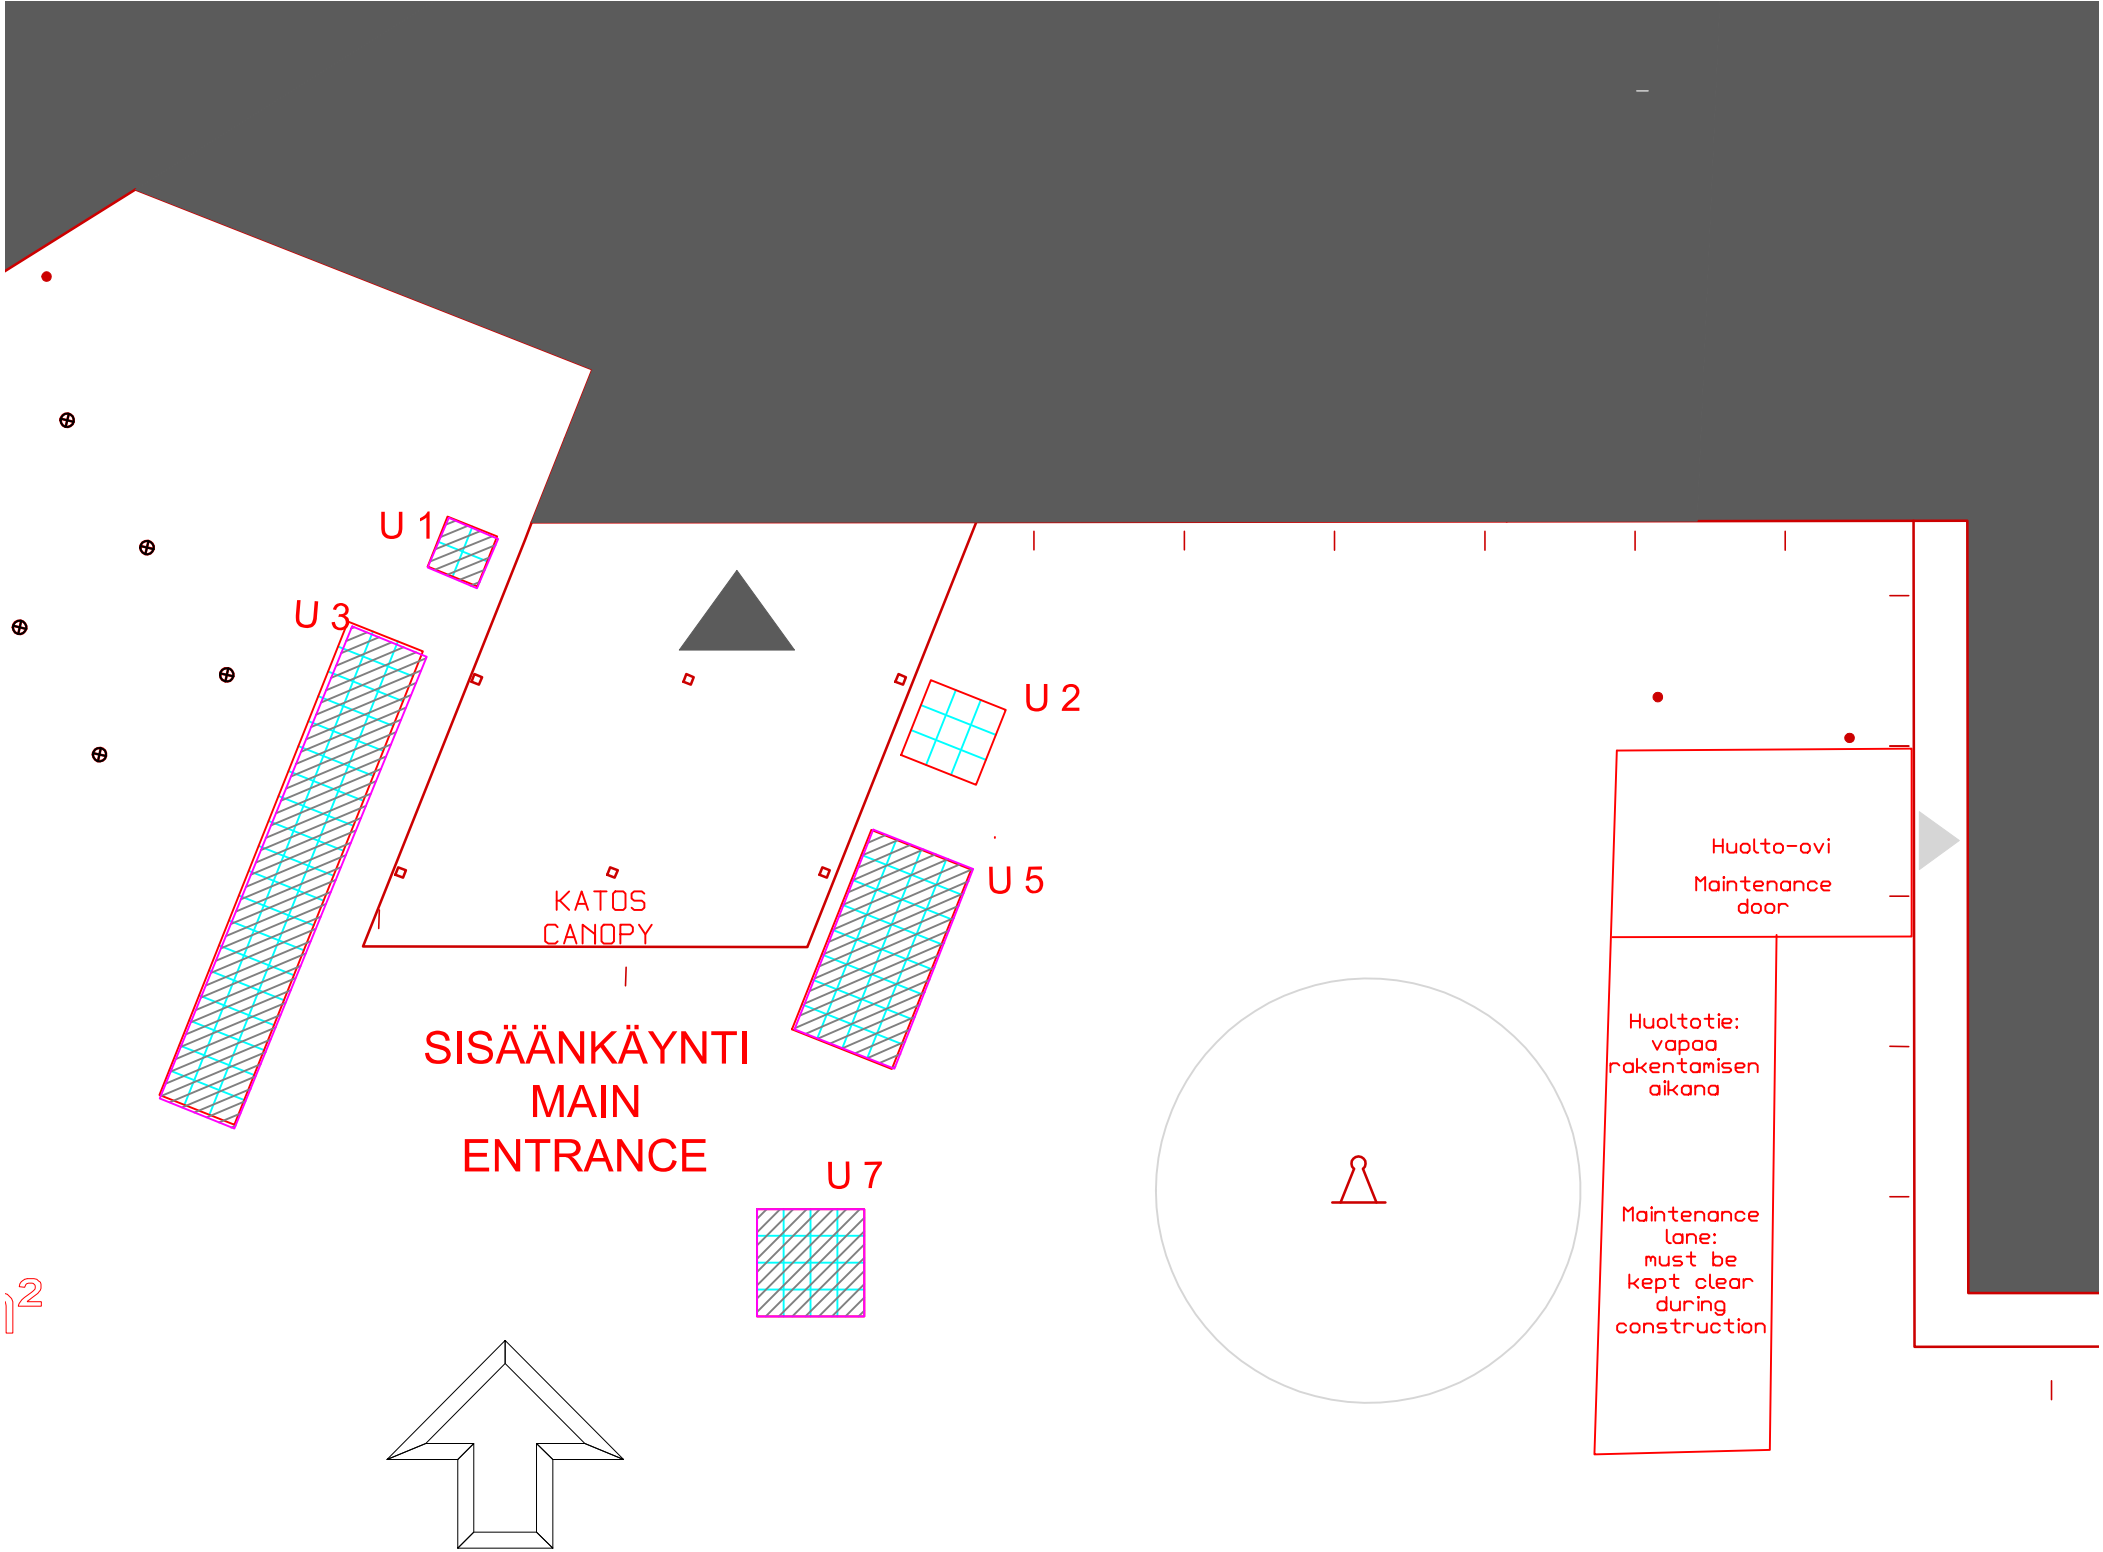
U 1
U 3
U 2
U 5
U 7
KATOS
CANOPY
SISÄÄNKÄYNTI
MAIN
ENTRANCE
Huolto-ovi
Maintenance
door
Huoltotie:
vapaa
rakentamisen
aikana
Maintenance
lane:
must be
kept clear
during
construction